

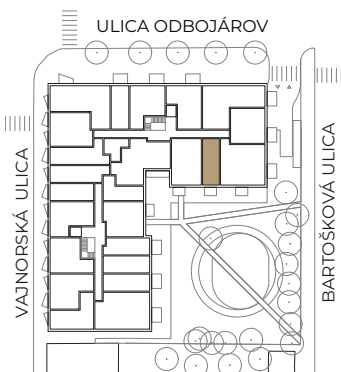


NOVÁ VAJNORSKÁ

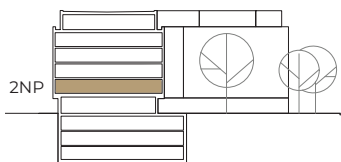

ROZSAH VYBAVENIA BYTU/APARTMÁNU JE ŠPECIFIKOVANÝ V POPISE ŠTANDARDNÉHO VYBAVENIA, ZARIADENIE (NÁBYTOK, KUCHYNSKÁ LINKA, SPOTREBIČE) A JEHO POLOHA SÚ IBA ORIENTAČNÉ.

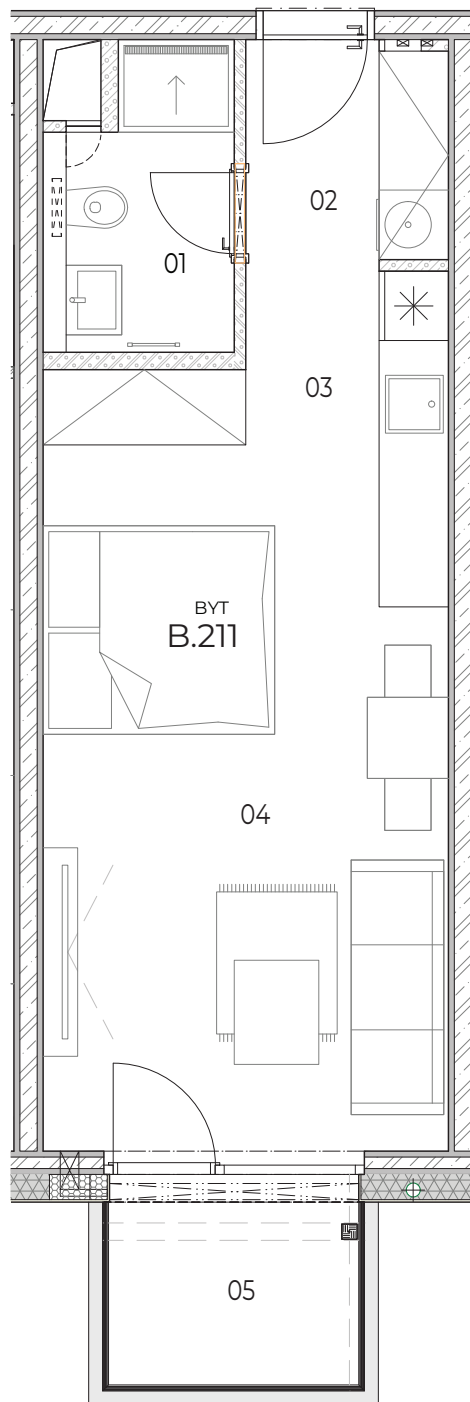

Byt
B.211

Izby
1

Poschodie
2NP

01	KÚPEĽŇA + WC	3.63 m ²
02	CHODBA	3.28 m ²
03	KUCHYŇA	4.94 m ²
04	OBÝVACIA IZBA + JEDÁLEŇ	20.30 m ²
Výmera interiéru		32.15 m²
05	BALKÓN	4.10 m ²
Celková výmera		36.25 m²

Kontakt na predaj:

+421 904 641 558 | +421 910 162 421
predaj@novavajnorska.sk
novavajnorska.sk