
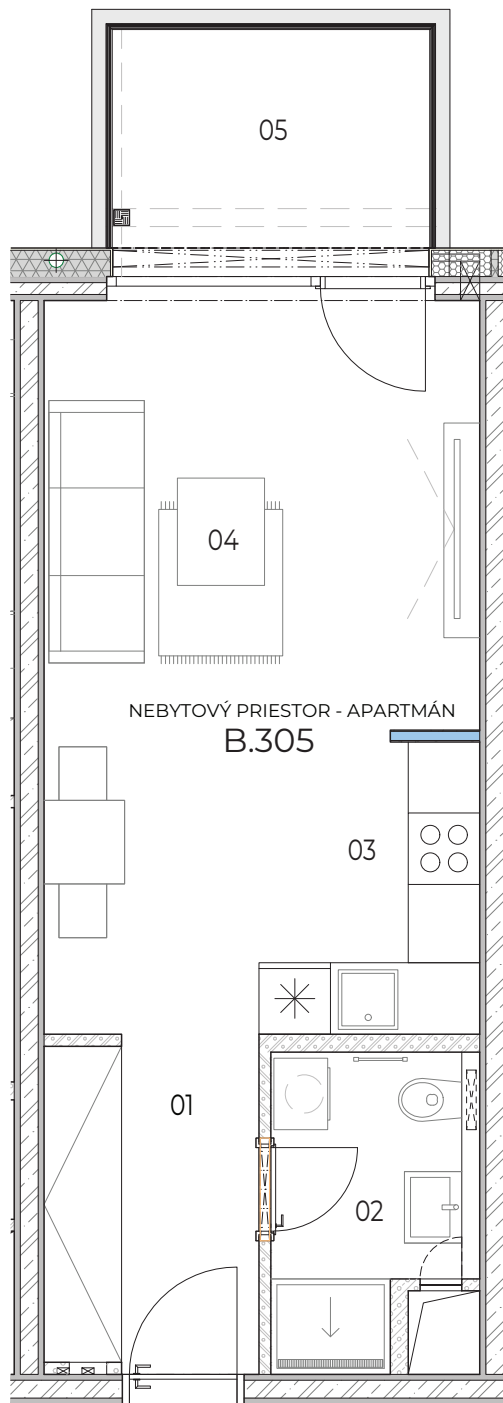
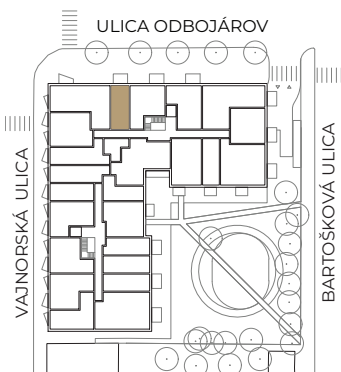


NOVÁ VAJNORSKÁ

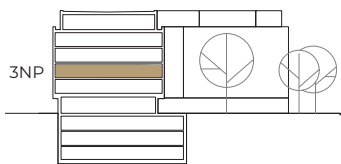

Apartment
B.305

Izby
1

Poschodie
3NP

01	CHODBA	4.87 m ²
02	KÚPEĽŇA + WC	3.75 m ²
03	KUCHYŇA	4.70 m ²
04	OBÝVACIA IZBA + JEDÁLEŇ	17.94 m ²
Výmera interiéru		31.26 m²
05	BALKÓN	5.66 m ²
Celková výmera		36.92 m²

ROZSAH VYBAVENIA BYTU/APARTMÁNU JE ŠPECIFIKOVANÝ V POPISE ŠTANDARDNÉHO VYBAVENIA, ZARIADENIE (NÁBYTOK, KUCHYNSKÁ LINKA, SPOTREBIČE) A JEHO POLOHA SÚ IBA ORIENTAČNÉ.



09/2023

Kontakt na predaj:

+421 904 641 558 | +421 910 162 421
predaj@novavajnorska.sk
novavajnorska.sk