
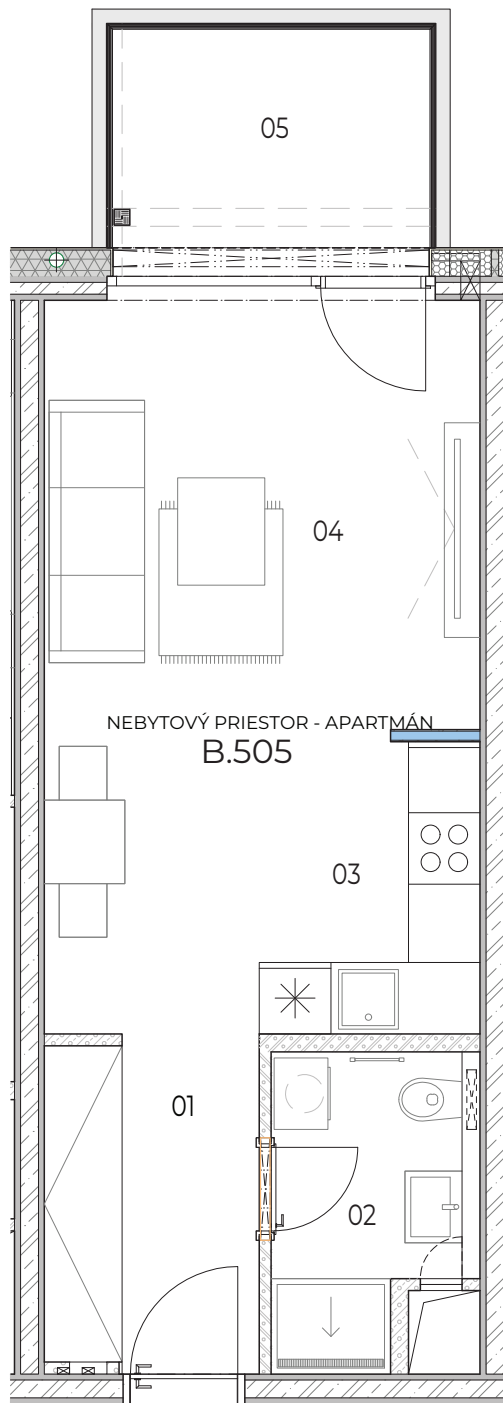
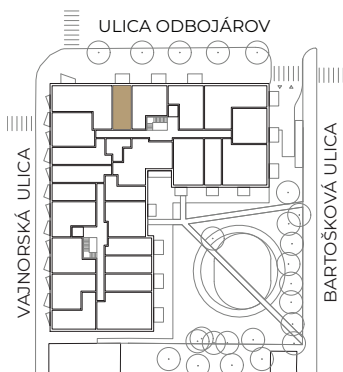


# NOVÁ VAJNORSKÁ

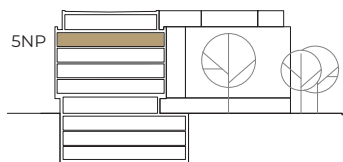

Apartmán  
**B.505**

Izby  
**1**

Poschodie  
**5NP**

01	CHODBA	4.92 m <sup>2</sup>
02	KÚPEĽŇA + WC	3.82 m <sup>2</sup>
03	KUCHYŇA	4.65 m <sup>2</sup>
04	OBÝVACIA IZBA + JEDÁLEŇ	17.92 m <sup>2</sup>
<b>Výmera interiéru</b>		<b>31.31 m<sup>2</sup></b>

05	BALKÓN	5.66 m <sup>2</sup>
----	--------	---------------------

<b>Celková výmera</b>		<b>36.97 m<sup>2</sup></b>
-----------------------	--	----------------------------

ROZSAH VYBAVENIA BYTU/APARTMÁNU JE ŠPECIFIKOVANÝ V POPISE ŠTANDARDNÉHO VYBAVENIA, ZARIADENIE (NÁBYTOK, KUCHYNSKÁ LINKA, SPOTREBIČE) A JEHO POLOHA SÚ IBA ORIENTAČNÉ.



09/2023

### Kontakt na predaj:

+421 904 641 558 | +421 910 162 421  
predaj@novavajnorska.sk  
novavajnorska.sk